


POWIATOWE CENTRUM POMOŁY RODZINIE

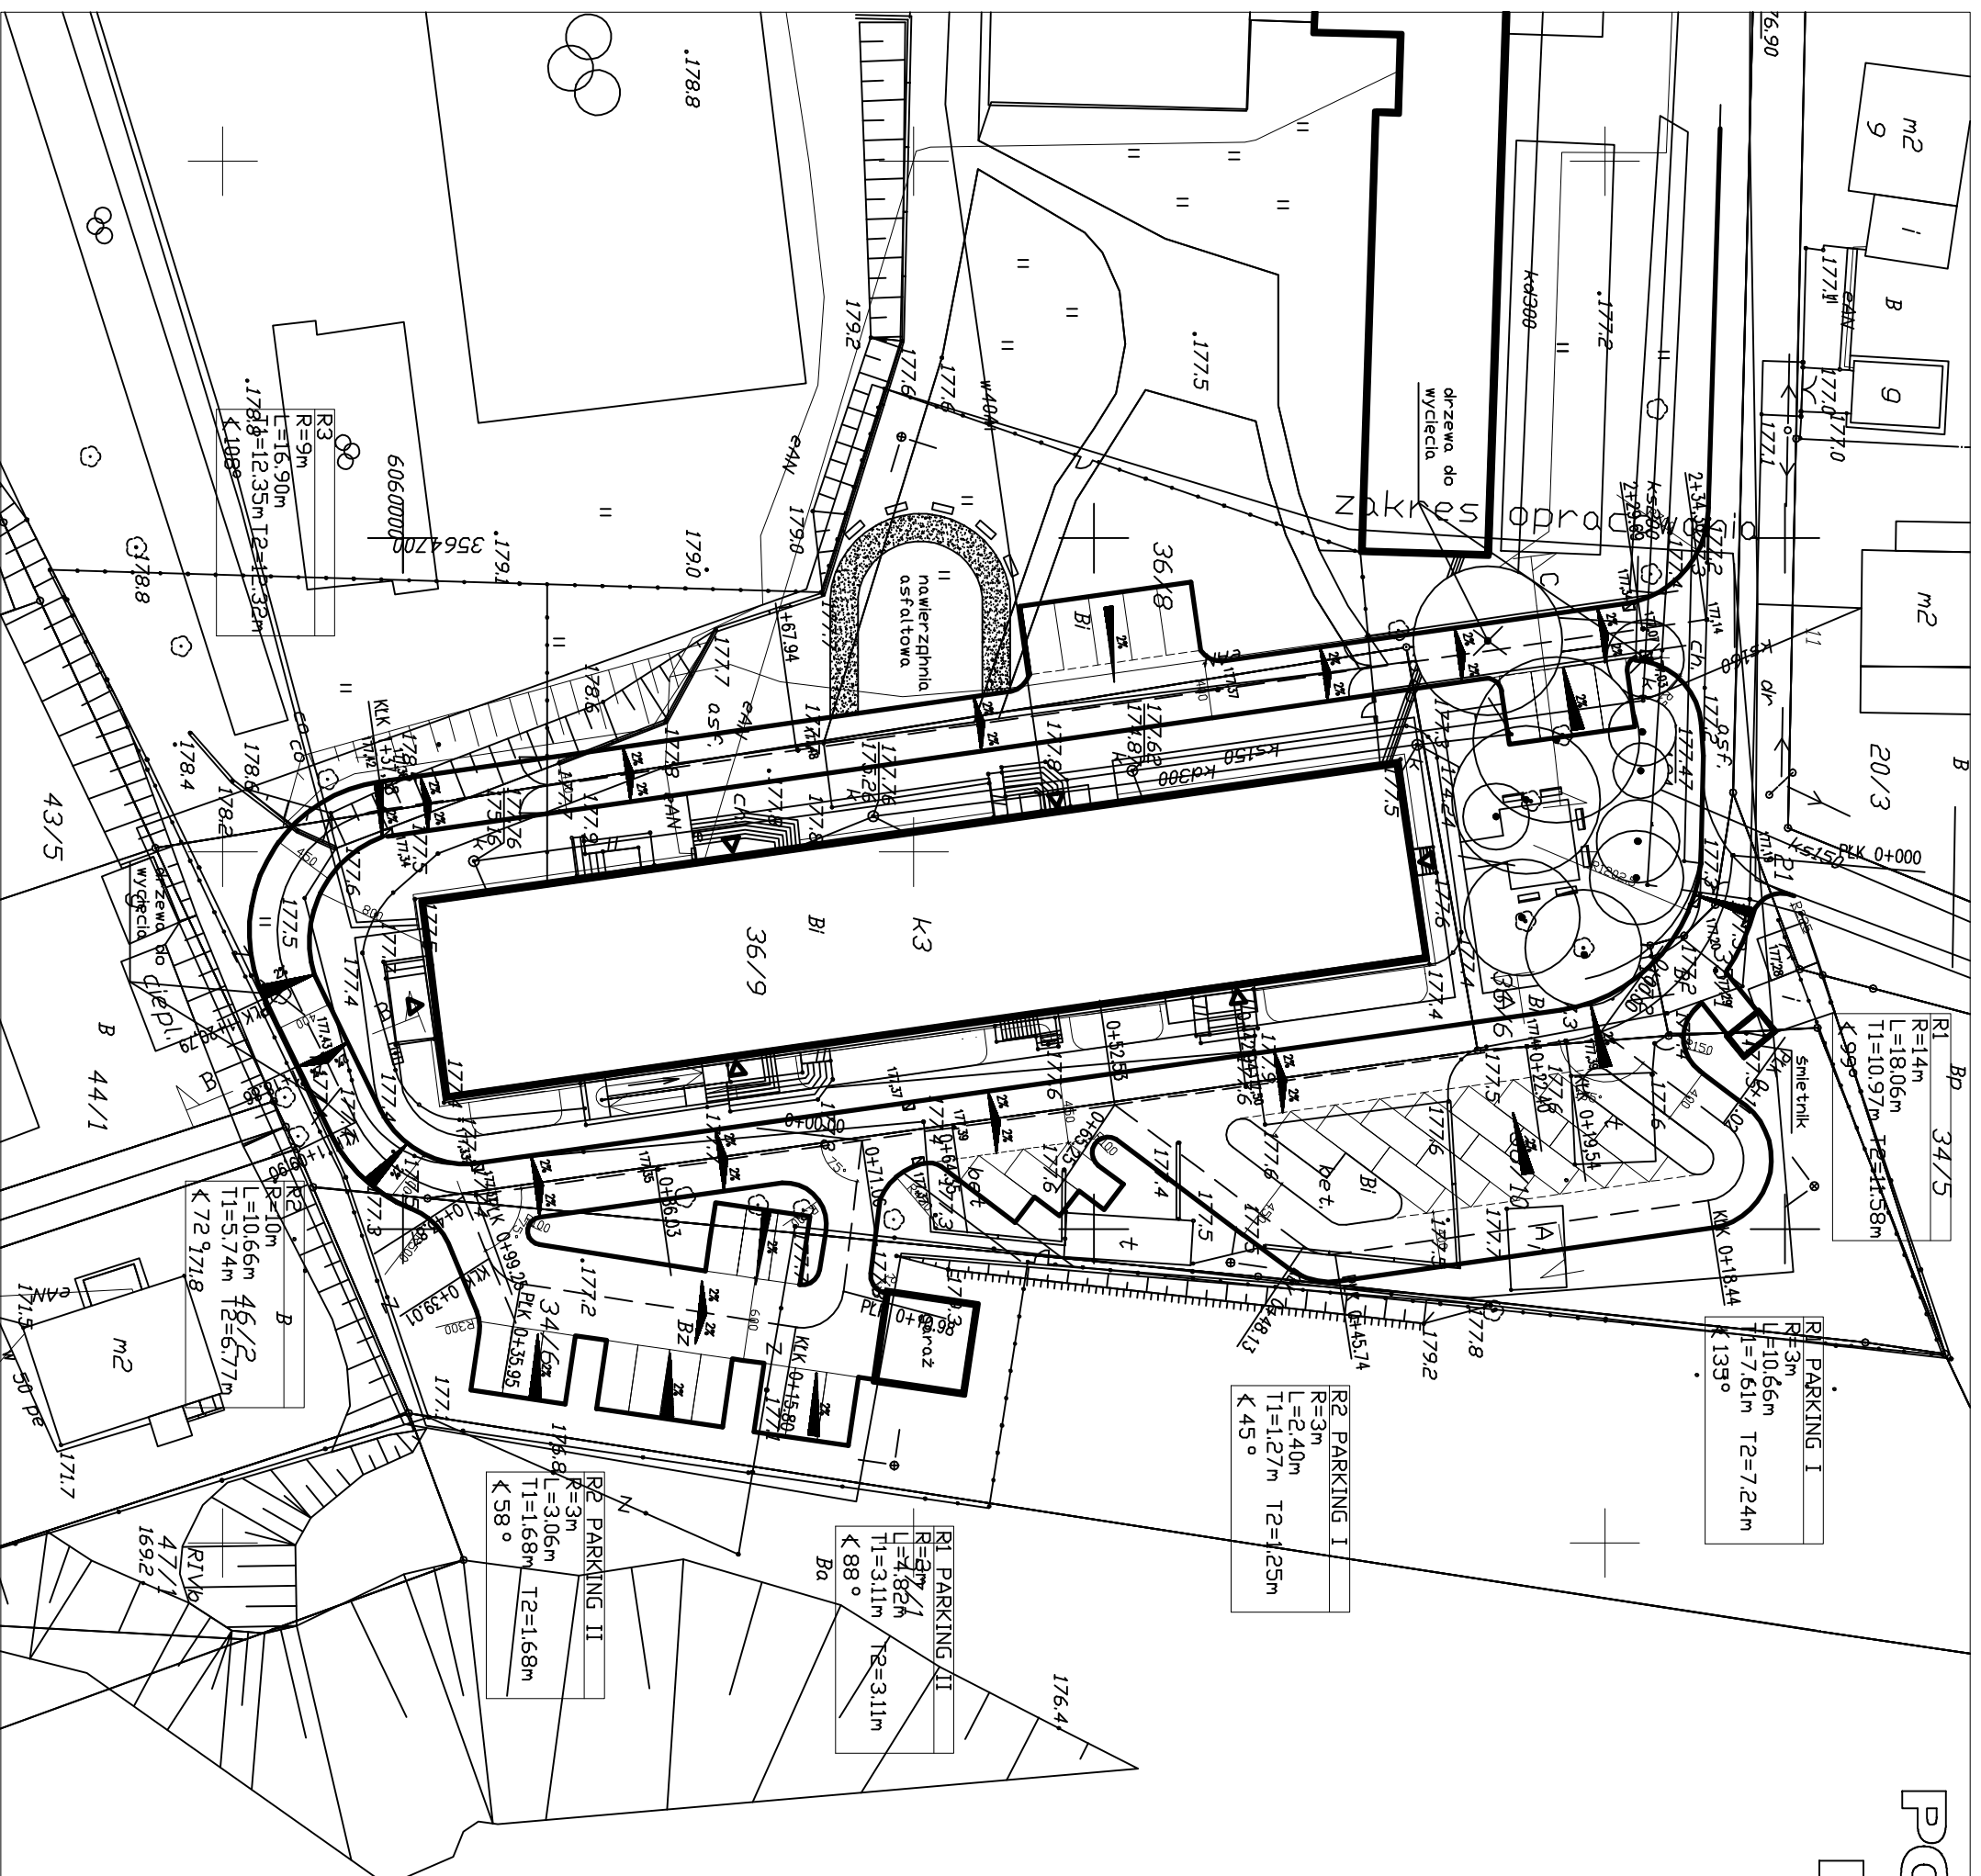

MAPA DO CELÓW PROJEKTOWYCH

SKALA 1 : 500

województwo: pomorskie
powiat: Kosciierzyna
gmina: Miasto Kosciierzyna

arkusz mapy: 324.234.434.4

BRSE 165902P10

ORIENTACJA
skala 1 : 25000

działka: 36/9


Mapa aktualna pod względem sytuacji nośności-wysokościowym i uzbrojenia terenu na dzień: 26-05-2010r.


Legenda
Zakres pomiaru

Uwaga !!!

Nie wyklucza się istnienia innych, niewykazanych na niniejszej mapie, urządzeń podziemnych niezgłoszonych do inwentaryzacji!

Sporządził:

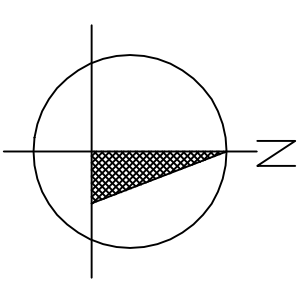

		ul. Fiszeró 14 / 522, 508 80-231 Gdańsk tel./fax (0 58) 699 52 78 tel. kom. 602 299 230
PROJEKT DROGOWY		D.I.
83-400 KOŚCIERZYNA, UL. KRASICKIEGO 4		SKALA 1:500
AUTOR	inz. Tomasz Stawarz	
NR UPR. PROJ.	WAM/0126/PWOD/05	
OPRACOWANIE	inz. Adam Skórko	