


POWIATOWE CENTRUM POMOŁOY RODZINIE

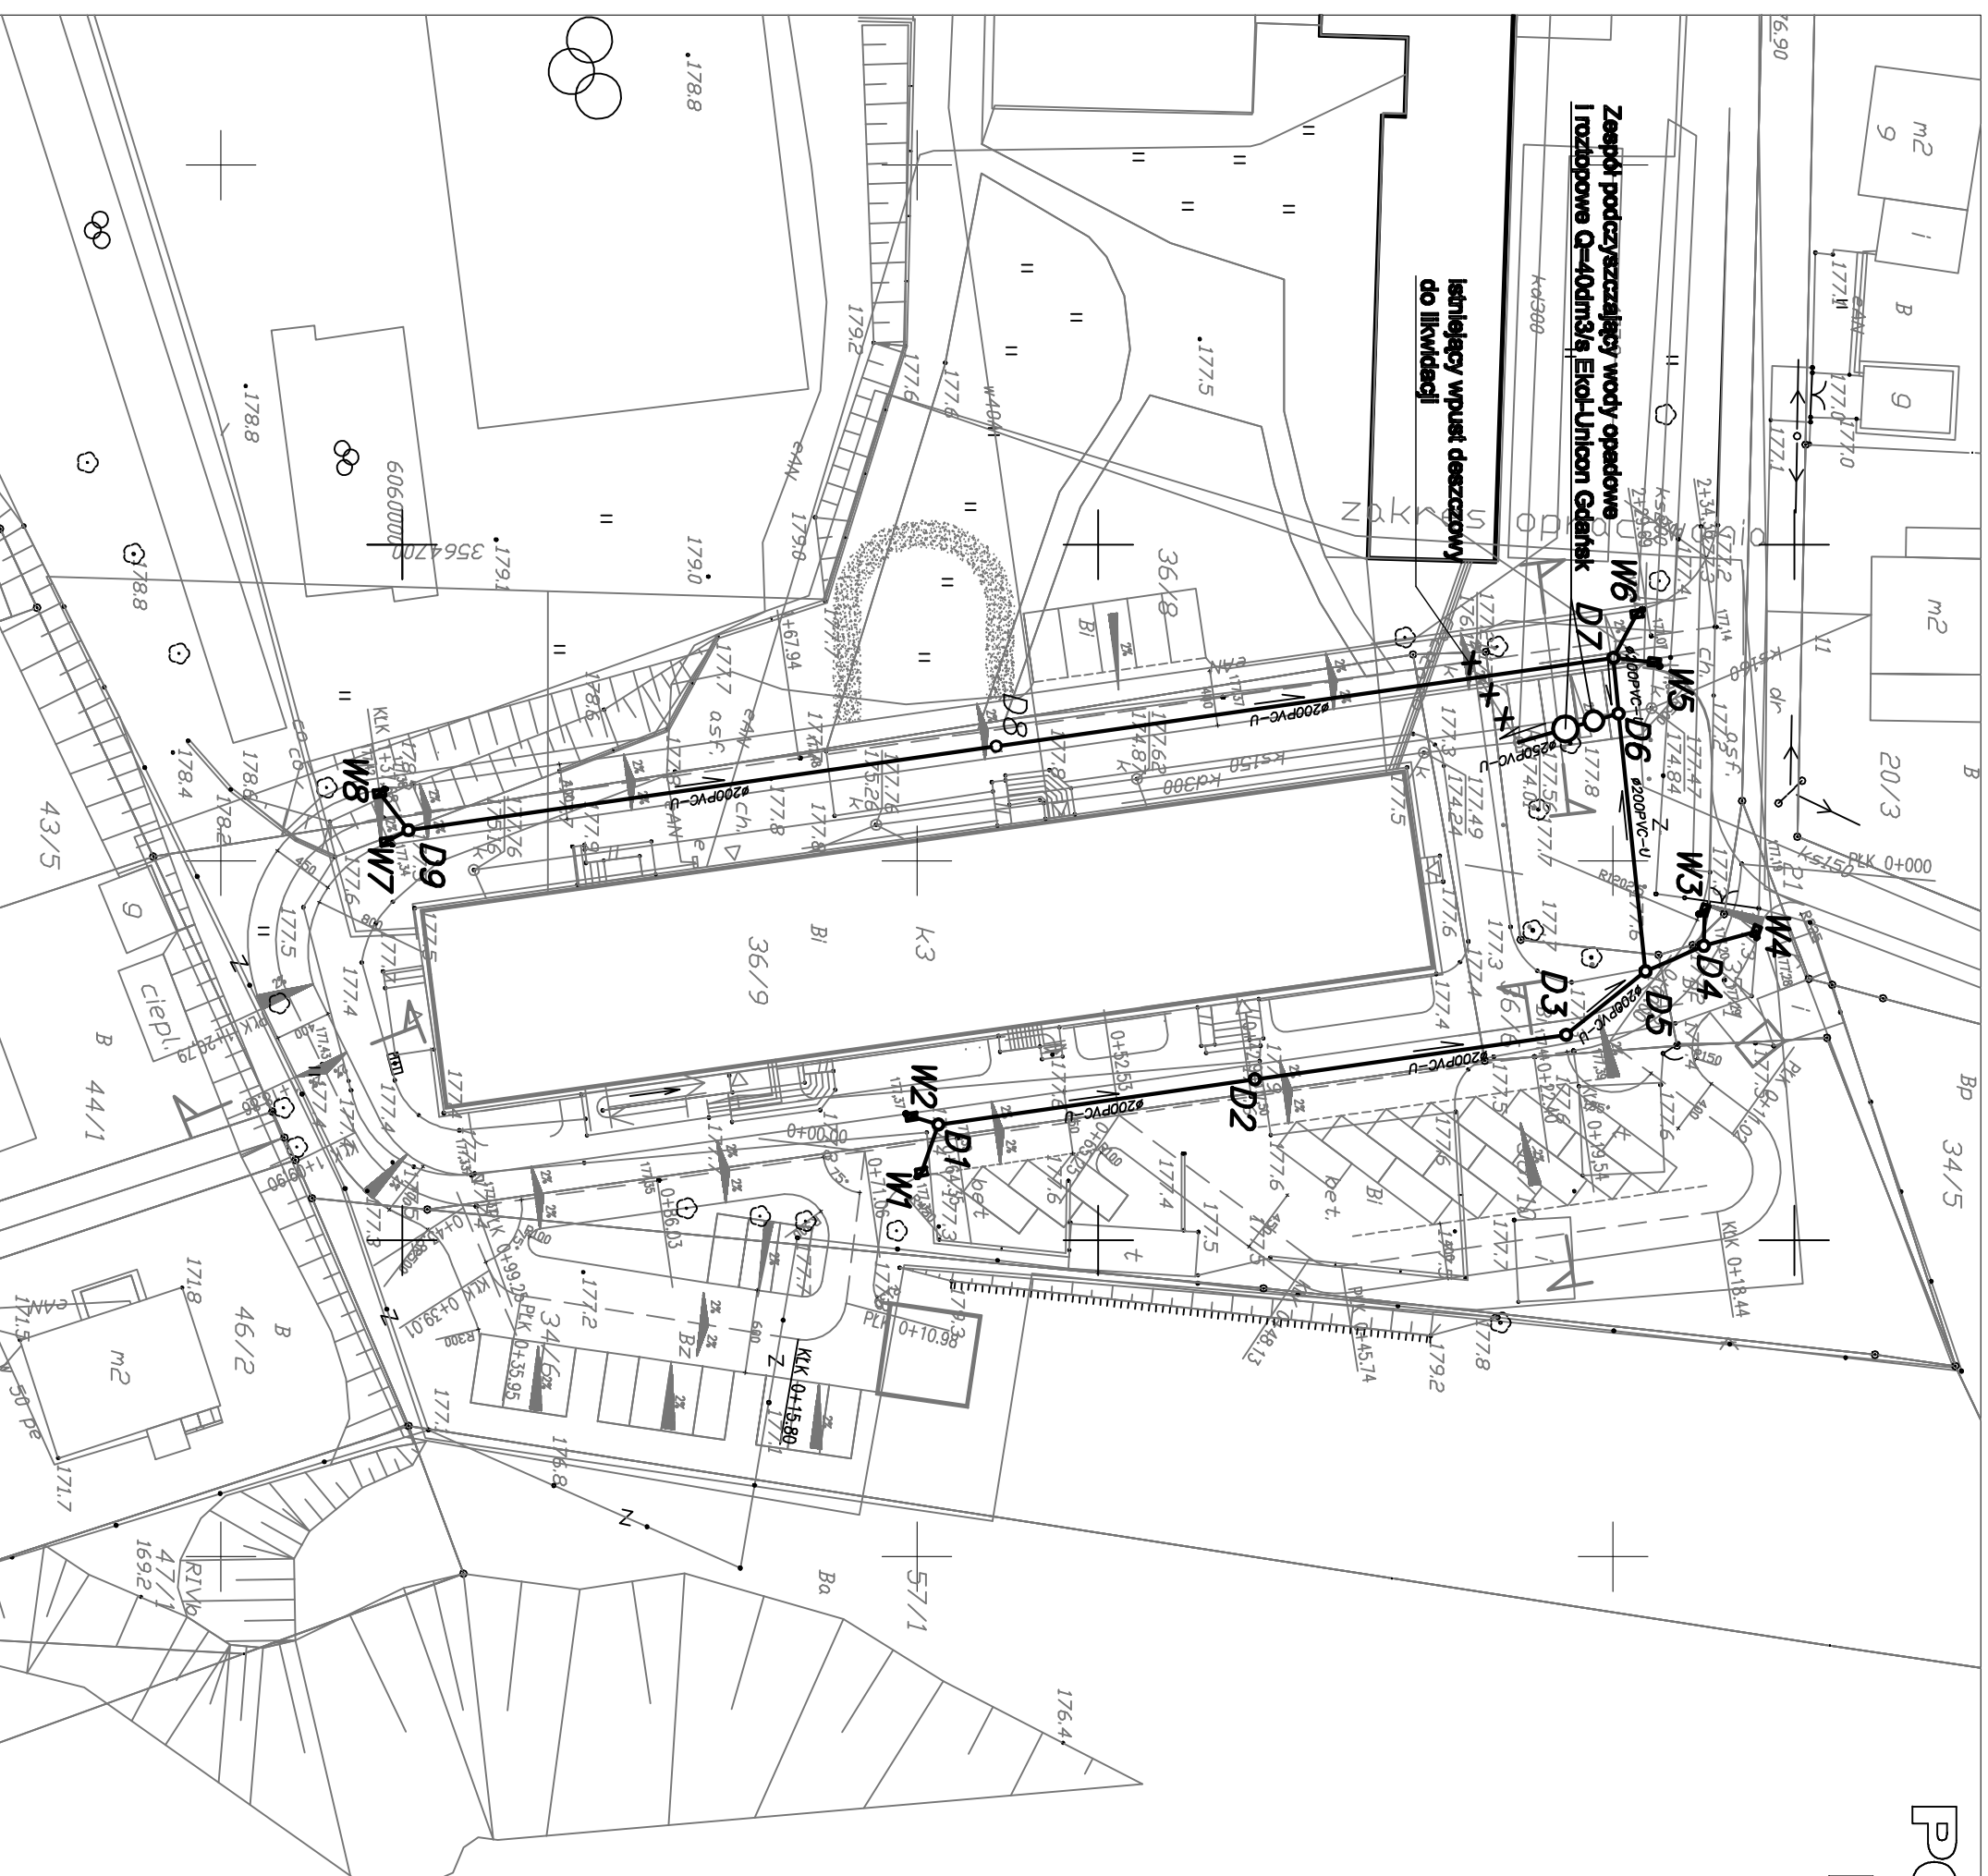

MAPA DO CELÓW PROJEKTOWYCH

SKALA 1 : 500

województwo: pomorskie
powiat: Kościerzyna
gmina: Miasto Kościerzyna



arkusz mapy: 324.234.234.4

KERG: 1159/2010
obrob: 04
działka: 36/9



DRIENTACJA
skala 1 : 25000

Mapa aktualna pod względem sytuacjino-wysokościowym i uzielenia terenu na dzień: 26-06-2010r.

Legenda
Zakres pomiaru

Uwaga !!!
Nie wyklucza się istnienia innych, niewykazanych na niniejszej mapie, urządzeń podziemnych niezgłoszonych do inwentaryzacji!
Sporządził:

		ul. Fiszer 14 / 522, 508 80-231 Gdańsk tel./fax (0 58) 699 52 78 tel. kom. 602 299 230
PROJEKT ODWODNIENIA PARKINGÓW		SKALA 1:500
83-400 KOŚCIERZYNA, UL. KRASICKIEGO 4		
AUTOR	mgr inż. STEFAN KULAGA	
NR UPR. PROJ.	POM/0021/PWOS/03	
OPRACOWANIE	mgr inż. RAFAŁ MALINOWSKI	